


侵食防止用植生マット工(養生マット工) 多機能フィルター・MF-30R-10


標準断面図

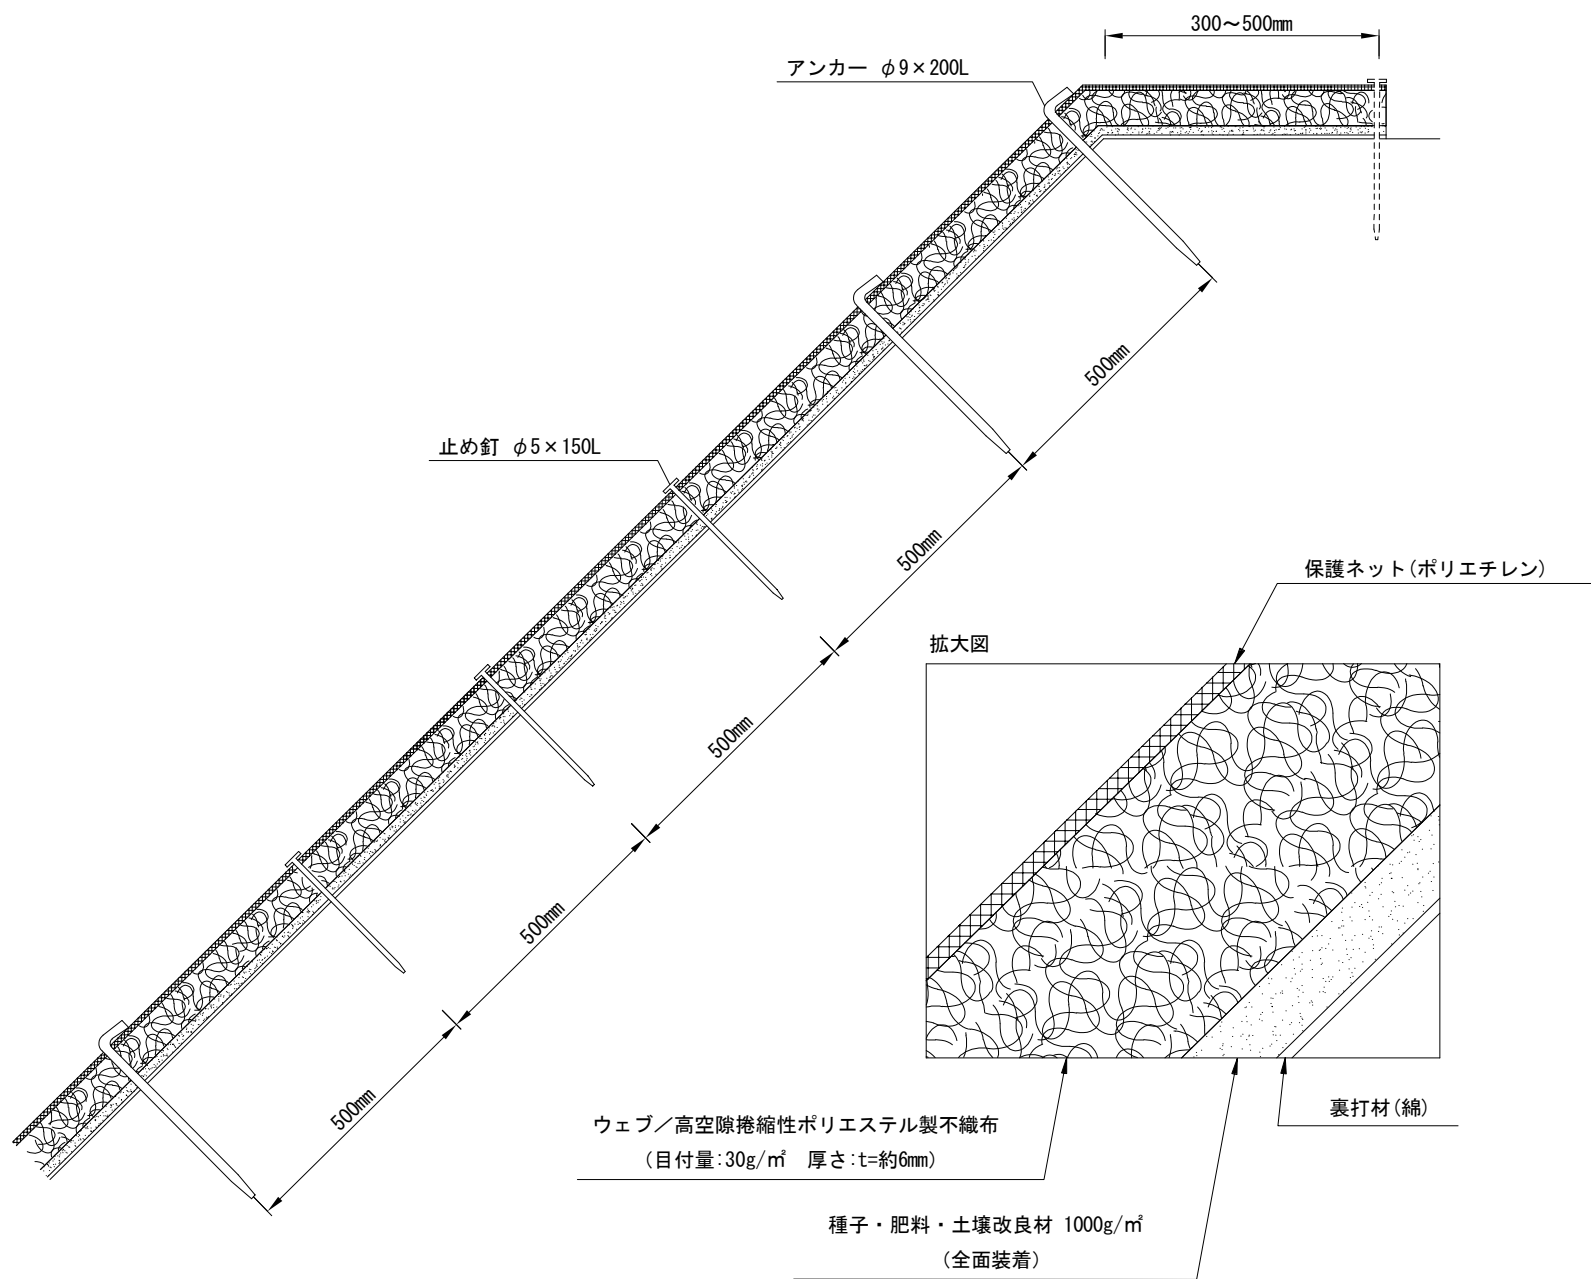

材料表 (100㎡当り)

| 品 名       | 規 格            | 数 量 | 単 位 | 備 考    |
|-----------|----------------|-----|-----|--------|
| MF-30R-10 | W=1.0m L=10.0m | 120 | ㎡   | 割増率20% |
| アンカー      | φ9×200L        | 87  | 本   | —      |
| 止め釘       | φ5×150L        | 384 | 本   | —      |

標準展開図

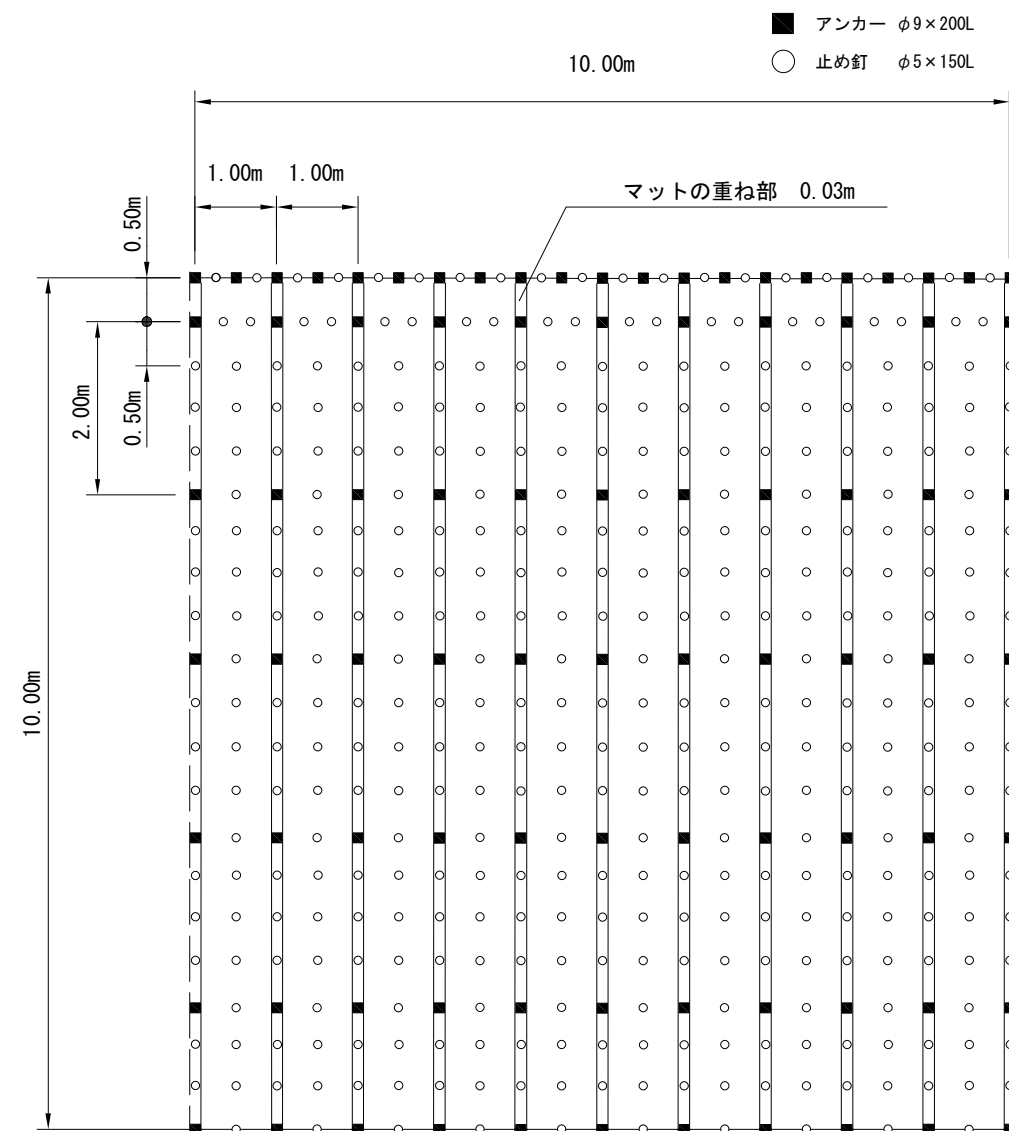

【備 考】

1. アンカー・止め釘は、現地の起伏などの現況により増量して下さい。
2. アンカー・止め釘は、現場によって変更する事があります。
3. 法肩は30～50cm程度上に被せて下さい。

規 格

| 製品規格 |       | ウェブ    |    |       |        | 裏打材 | 保護ネット  |         |
|------|-------|--------|----|-------|--------|-----|--------|---------|
| 巾    | 長さ    | 材質     | 色  | 目付量   | 厚さ     | 材質  | 材質     | 色       |
| 1.0m | 10.0m | ポリエステル | 薄茶 | 30g/㎡ | t=約6mm | 綿   | ポリエチレン | ダークグリーン |