



BSCマット / 切土

標準断面図

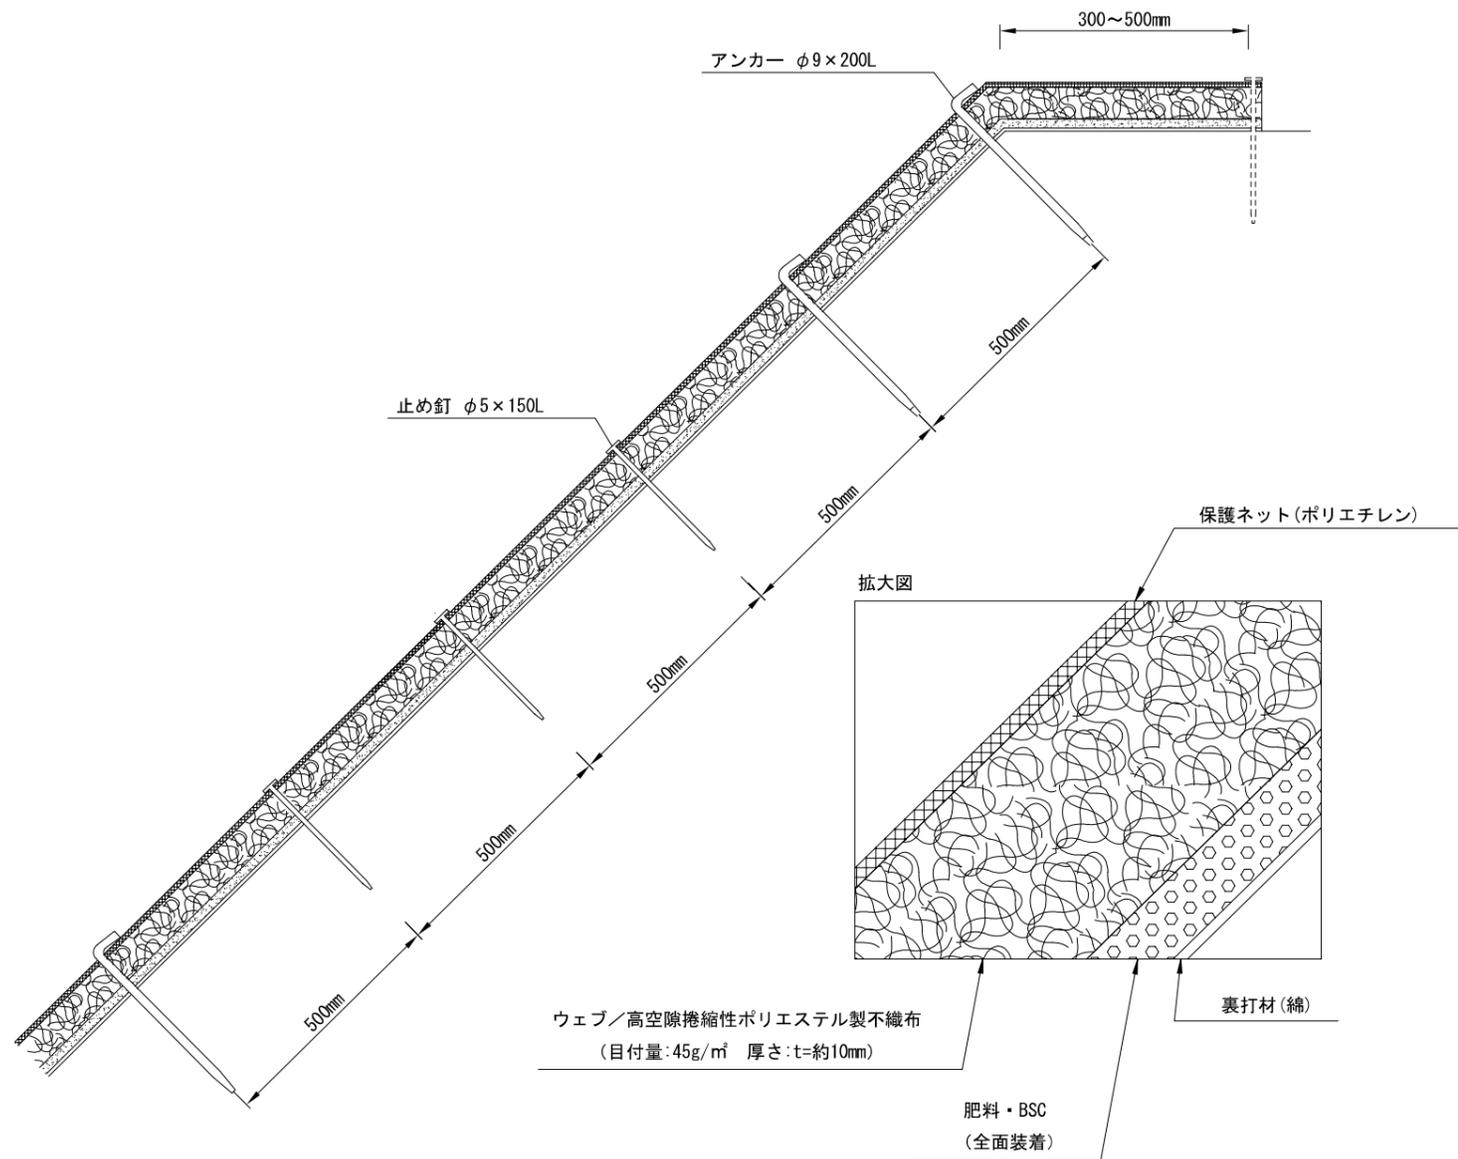

標準展開図

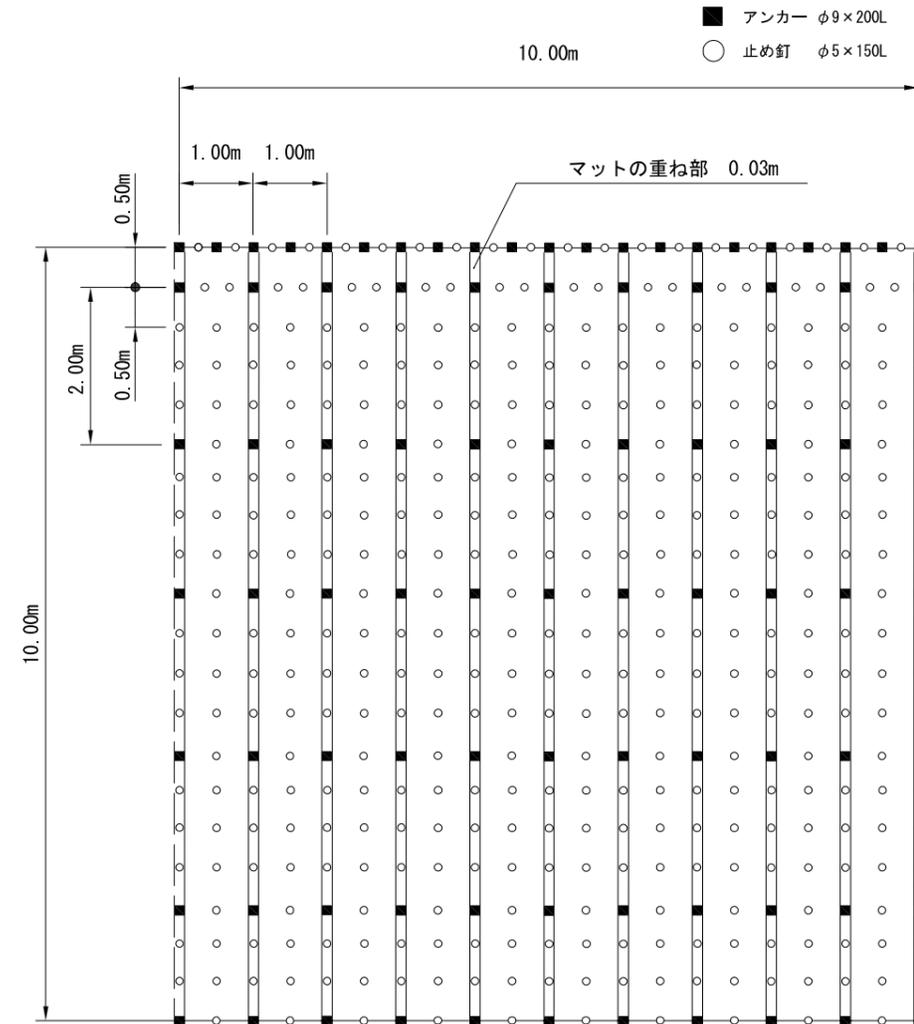

【備考】

1. アンカー・止め釘は、現地の起伏などの現況により増量して下さい。
2. アンカー・止め釘は、現場によって変更する事があります。
3. 法肩は30~50cm程度以上に被せて下さい。

材料表 (100㎡当り)


品名	規格	数量	単位	備考
BSCマット	W=1.0m L=25.0m	120	㎡	割増率20%
アンカー	φ9×200L	87	本	—
止め釘	φ5×150L	384	本	—

規格

製品規格		ウェブ				裏打材	保護ネット	
巾	長さ	材質	色	目付量	厚さ	材質	材質	色
1.0m	25.0m	ポリエステル	薄茶	45g/㎡	t=約10mm	綿	ポリエチレン	ダークグリーン

BSCマット / 盛土


標準断面図

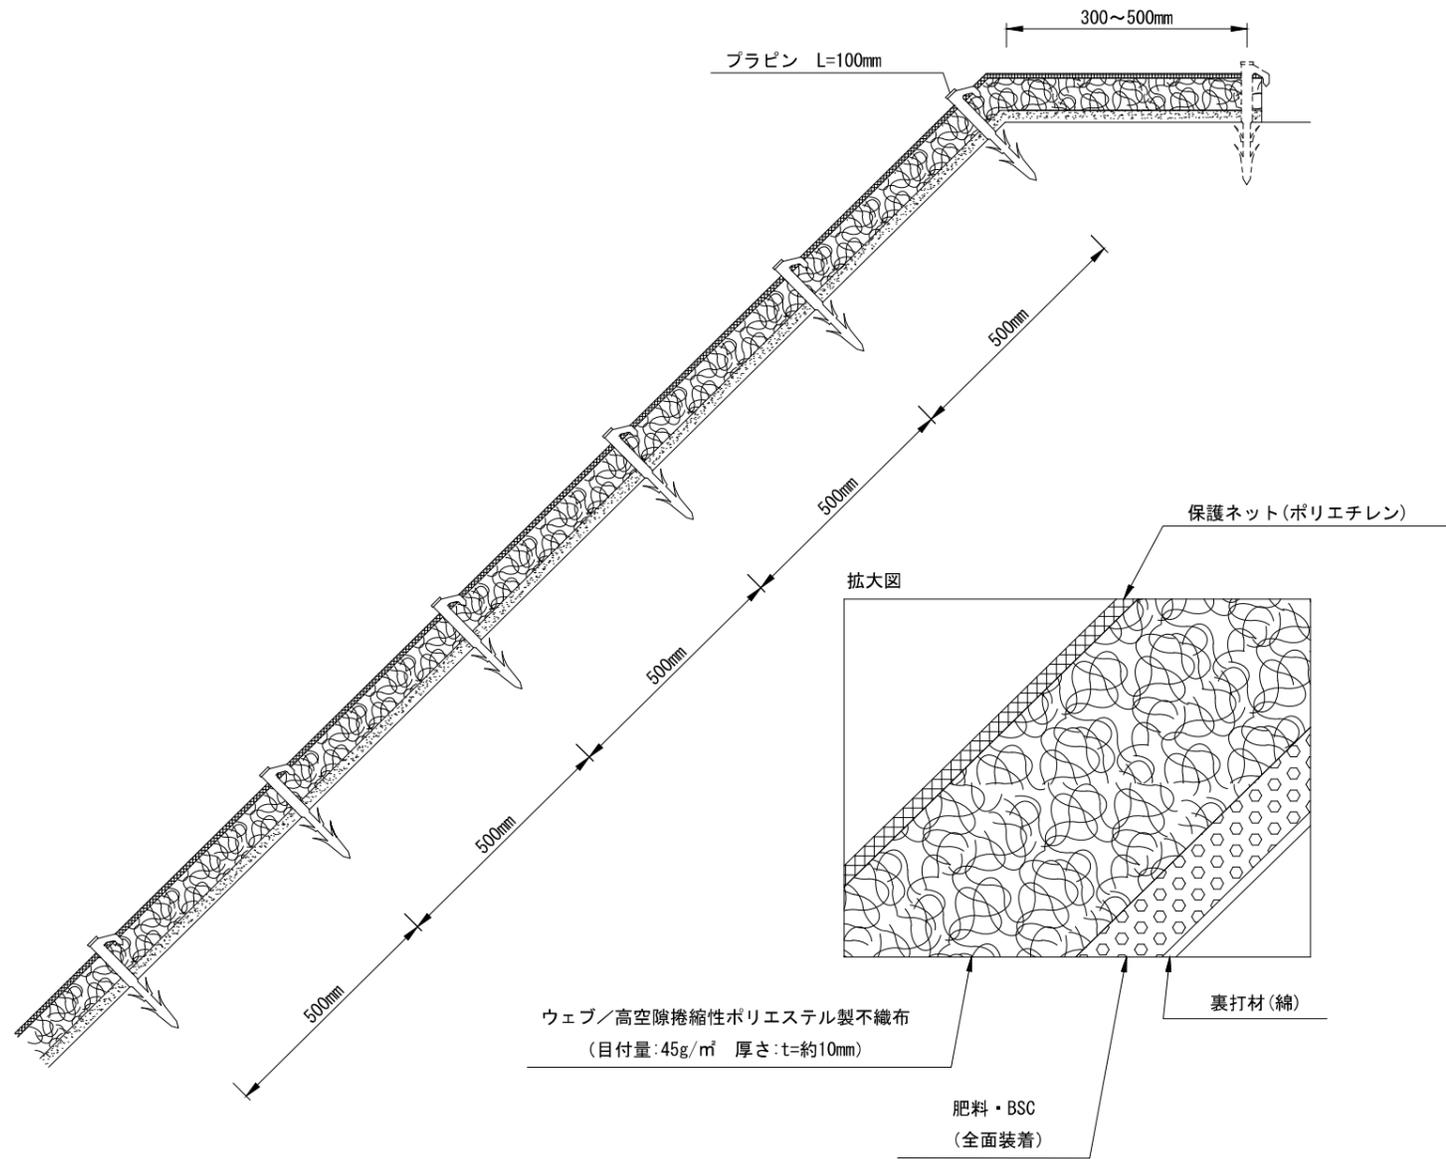

材料表 (100㎡当り)

品名	規格	数量	単位	備考
BSCマット	W=1.0m L=25.0m	120	㎡	割増率20%
ブラピン	L=100mm	471	本	—

標準展開図

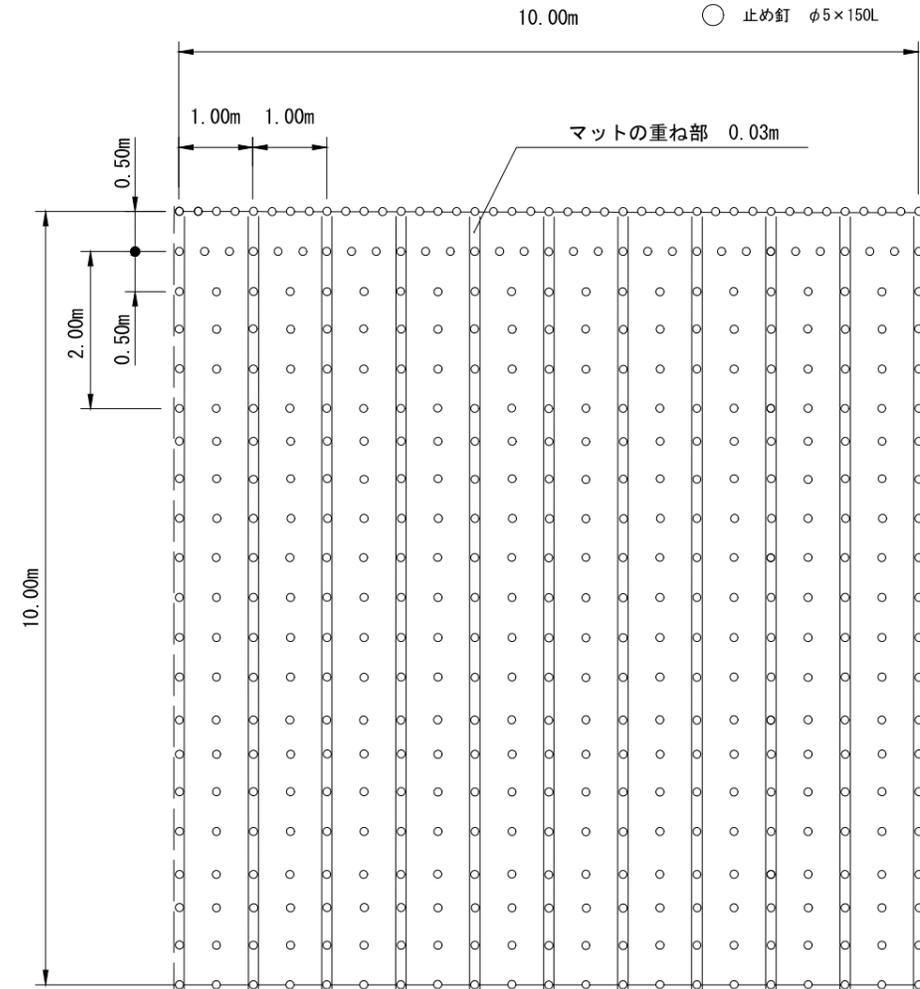

【備考】

1. アンカー・止め釘は、現地の起伏などの現況により増量して下さい。
2. アンカー・止め釘は、現場によって変更する事があります。
3. 法肩は30~50cm程度上に被せて下さい。

規格

製品規格		ウェブ				裏打材	保護ネット	
巾	長さ	材質	色	目付量	厚さ	材質	材質	色
1.0m	25.0m	ポリエステル	薄茶	45g/㎡	t=約10mm	綿	ポリエチレン	ダークグリーン